Gemeinde Odelzhausen

Einbeziehungssatzung Sittenbach "Am Hinterberg"

Teil A Planzeichnung
in der Fassung vom 19.02.2024
M 1:500

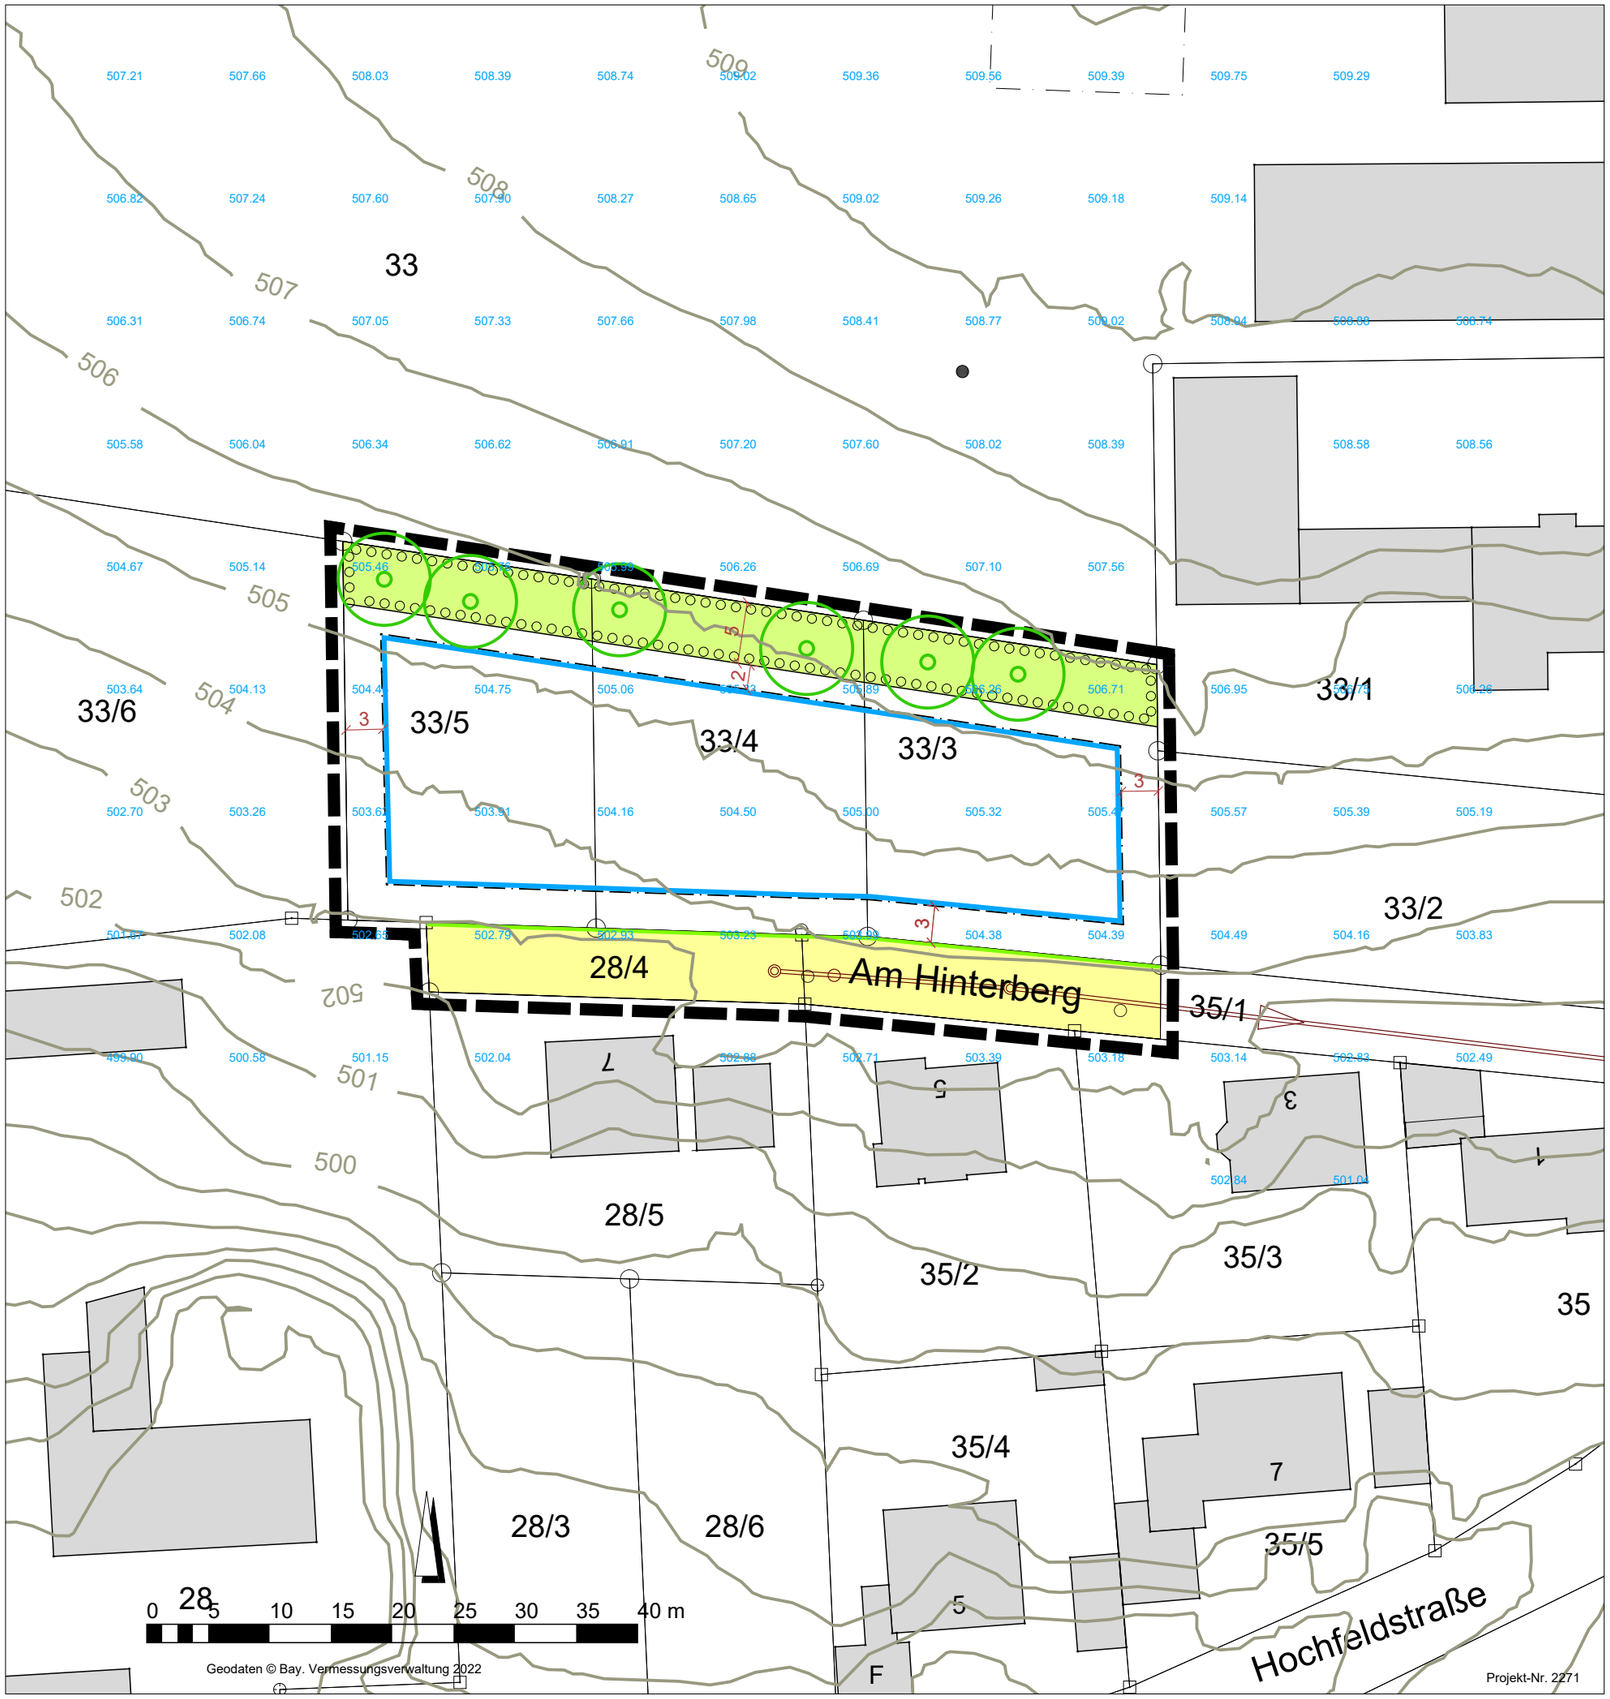

LEGENDE

1. FESTSETZUNGEN

- Geltungsbereich
- Baugrenze
- öffentliche Verkehrsfläche
- Straßenbegrenzungslinie
- Fläche zur Entwicklung von Natur und Landschaft
- Baum zu pflanzen

2. HINWEISE

- bestehende Bebauung
- Maßeinheiten in Meter
- 33/5 Flurstücksgrenzen, Flurnummer
- Mischwasserkanal
- 508 Höhenlinie (DGM 1)
- 506.69 Höhenpunkt (DGM 1)

Odelzhausen, den

.....

Markus Trinkl
1. Bürgermeister

brugger landschaftsarchitekten stadtplaner_ökologen
Deuringerstr. 5a, 86551 Aichach
Tel. 08251 8768 - 0, Fax -88
E-Mail: info@brugger-la.de
www.brugger-la.de